

ΕΦΗΜΕΡΙΣ ΤΗΣ ΚΥΒΕΡΝΗΣΕΩΣ
ΤΗΣ ΕΛΛΗΝΙΚΗΣ ΔΗΜΟΚΡΑΤΙΑΣ

ΑΘΗΝΑ 26 ΟΚΤΩΒΡΙΟΥ 1992	ΤΕΥΧΟΣ ΤΕΤΑΡΤΟ	ΑΡΙΘΜΟΣ ΦΥΛΛΟΥ 1109

ΠΕΡΙΕΧΟΜΕΝΑ

ΑΝΑΔΑΣΩΣΕΙΣ

ΑΠΟΦΑΣΕΙΣ

Κήρυξη αναδασωτέας εκτάσεως 700 στρεμμάτων στη θέση Μαραθιάς των Κοινοτήτων Ελαιώνα - Ζαχλωριτίκων του Νομού Αχαΐας. 1

ΑΠΑΛΛΟΤΡΙΩΣΕΙΣ

ΑΠΟΦΑΣΕΙΣ

Συμπληρωματική απαλλοτρίωση ακινήτων για ολοκλήρωση έργου κατασκευής λιμνοδεξαμενής στη θέση «Μαράθι» ν. Μυκόνου Ν. Κυκλάδων. 2

Μερική ανάκληση απαλλοτρίωσης ακινήτων για κατασκευή λιμνοδεξαμενής στη θέση «Μαράθι» ν. Μυκόνου Ν. Κυκλάδων. .. 3

ΑΝΑΚΟΙΝΩΣΕΙΣ

Ανακοίνωση παρακαταθέσεως αποζημιώσεως για απαλλοτρίωση ακινήτων προς κατασκευή λιμνοδεξαμενής στη θέση «ΜΑΡΑΘΙ» Δήμου Μυκονίων - Μυκόνου Ν. Κυκλάδων. 4

ΠΟΛΕΟΔΟΜΙΑ

ΑΠΟΦΑΣΕΙΣ

Τροποποίηση ρυμοτομικού σχεδίου Δήμου Κερατσινίου Αττικής στη συμβολή των οδών Κων/λεώς και Αρχιγένους. 5

Τροποποίηση ρυμοτομικού σχεδίου με μείωση του ΚΧ σε συνέχεια του ΟΤ 260 στον οικισμό Λιτοχώρου Ν. Πιερίας. 6

ΑΝΑΔΑΣΩΣΕΙΣ

ΑΠΟΦΑΣΕΙΣ

Αριθ. 4797 (1)

Κήρυξη αναδασωτέας εκτάσεως 700 στρεμμάτων στη θέση Μαραθιάς των Κοινοτήτων Ελαιώνα - Ζαχλωριτίκων του Νομού Αχαΐας.

Ο ΝΟΜΑΡΧΗΣ ΑΧΑΪΑΣ

Έχοντας υπόψη:

1) Το άρθρο 117 παρ. 3 του Συντάγματος της Χώρας.

2) Τις διατάξεις του Ν. 3200/55 περί διοικητικής αποκέντρωσης όπως τροποποιήθηκε και συμπληρώθηκε μεταγενέστερα με το Ν.Δ. 532/70.

3) Τις διατάξεις του Ν. 998/79 «Περί προστασίας των δασών και των δασικών εν γένει εκτάσεων της Χώρας» και συγκεκριμένα: α) του άρθρου 41 παρ. 1, β) του άρθρου 38 παρ. 1.

4) Τις διαταγές του Υπουργείου Γεωργίας: α) 160417/1180/8.7.80, β) 182447/3049/24.9.80.

5) Την με αριθ. 14058/30.6.78 απόφαση του Νομάρχη Αχαΐας, περί εξουσιοδοτήσεως των Προϊστ/νων των Υπηρεσιών να υπογράφουν με εντολή Νομάρχη.

6) Την αριθ. Ζα/160/26.1.84 απόφαση του Νομάρχη σχετική με ανάθεση μέρους αρμοδιοτήτων στους Προϊστ/νους των Δασικών Υπηρεσιών.

7) Τη Δ.Υ./1.10.1992 πρόταση του Νικολάου Στεφανίδη Τεχν. Δασ/νίας της Υπηρεσίας μας περί κηρύξεως αναδασωτέας, της αναφερομένης στο θέμα εκτάσεως, αποφασίζουμε:

Κηρύσσουμε αναδασωτέα, με σκοπό την επανίδρυση, με φυσική αναγέννηση της καταστραφείσης δασικής βλαστήσεως, συνεπεία πυρκαϊάς την 15.9.1992 Μον/χή δασική έκταση 700 στρεμμάτων που βρίσκεται στη θέση Μαραθιάς των Κοινοτήτων Ελαιώνα - Ζαχλωριτίκων, προσδιορίζεται από τα στοιχεία - όπως φαίνεται στο συνημμένο διάγραμμα, το οποίο αποτελεί αναπόσπαστο μέρος της αποφάσεως αυτής και έχει όρια:

Ανατολικά: Με μη καείσα δασική έκταση και με κτήματα κατ. Ζαχλωριτίκων

Δυτικά: Με μη καείσα δασική έκταση

Βόρεια: Με δασικό δρόμο

Νότια: Με κορυφογραμμή, ή και πέραν κτήματα κατοίκων Μαμουσιάς.


Η απόφαση αυτή να δημοσιευθεί στην Εφημερίδα της Κυβερνήσεως.

Αίγιο, 6 Οκτωβρίου 1992

Με εντολή Νομάρχη
Ο Δασάρχης
ΠΑΝ. ΓΥΦΤΟΠΟΥΛΟΣ

[illegible]

Καείσης ΙΒ. Δασικής εκτάσεως στη θέση "...αράθια" περιφ. ...ινότητας [illegible] την 15-9-1992 [illegible]

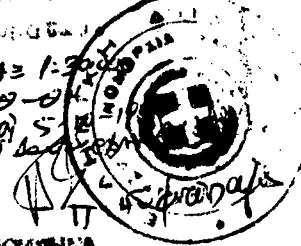

Αίγιο τη 21-9-1992

Ο Συντάξας

Νικόλαος [illegible]

Δασοτεχνολόγος με Α6 Βαθμό

ΥΠΟΜΝΗΜΑ

1. Καείσα ΙΒ. Δασ. έκταση

2. Χάρτης ευρύτερης [illegible]

ΑΠΑΛΛΟΤΡΙΩΣΕΙΣ

ΑΠΟΦΑΣΕΙΣ

Αριθ. 2035 (2)

Συμπληρωματική απαλλοτρίωση ακινήτων για ολοκλήρωση έργου κατασκευής λιμνοδεξαμενής στη θέση «Μαράθι» ν. Μυκόνου Ν. Κυκλάδων.

Η ΝΟΜΑΡΧΗΣ ΚΥΚΛΑΔΩΝ

Έχοντας υπόψη:

1. Τις διατάξεις του Ν.Δ. 797/71 «περί αναγκαστικών απαλλοτριώσεων» σε συνδυασμό με τις διατάξεις του Β.Δ. 139/71 «περί της αρμοδιότητας των Νομαρχών προς κήρυξη αναγκαστικών τινών απαλλοτριώσεων» και τις διατάξεις του Π.Δ. 347/86.

2. Την 1328/22.8.91 απόφαση Νομάρχη Κυκλάδων με την οποία κηρύχθηκε αναγκαστική απαλλοτρίωση ακινήτων εκτάσεως 468.685,41 μ2 για κατασκευή φράγματος στη θέση «Μαράθι» Ν. Μυκόνου και η οποία δημοσιεύθηκε στο ΦΕΚ 591/Δ'/9.9.91.

3. Τις διατάξεις του Ν.Δ. 3881/58 άρθρο 33 «περί Έργων Εγγείων Βελτιώσεων».

4. Το με αριθ. 140699/20β/411/9.10.92 έγγραφο της Δ/νσης Τεχνικών Μελετών και Κατασκευών του Υπουργείου Γεωργίας, αποφασίζουμε:

Κηρύσσουμε την συμπληρωματική αναγκαστική απαλλοτρίωση για λόγους δημόσιας ωφέλειας και συγκεκριμένα για την ολοκλήρωση του έργου κατασκευής λιμνοδεξαμενής που βρίσκεται στην περιοχή «Μαράθι» Ν. Μυκόνου έκτασης 8228 μ2 όπως, φαίνεται στα από 9.10.92 κτηματολογικά διαγράμματα του Μηχανικού Μαντζιβή Σταύρου με χρώμα κόκκινο κλιμ. 1:1.000 και πίνακα θεωρημένα από την Δ/νση Τεχνικών Μελετών και Κατασκευών του Υπουργείου Γεωργίας.

Στην έκταση που απαλλοτριώνεται προβάλλουν δικαιώματα οι:

1. Φαμέλης Ιάκωβος του Εμμανουήλ


2. Κουκά Μαργαρώ του Αναστασίου κ.λ.π.

Η συμπληρωματική απαλλοτρίωση γίνεται υπέρ του Δημοσίου και με δαπάνη που θα αντιμετωπισθεί από τηις πιστώσεις για έργα Δημοσίων Επενδύσεων του Υπουργείου Γεωργίας ΣΑΕ 081/2 Εγγειοβελτιωτικά Έργα Κ.Α. 9181526 «Κατασκευή φραγμάτων και Λιμνοδεξαμενών Ν. Κυκλάδων».

Η απόφαση αυτή να δημοσιευθεί στην Εφημερίδα της Κυβερνήσεως.

Ερμούπολη, 12 Οκτωβρίου 1992

Η Νομάρχης
ΑΙΚ. ΓΙΑΒΑΣΗ

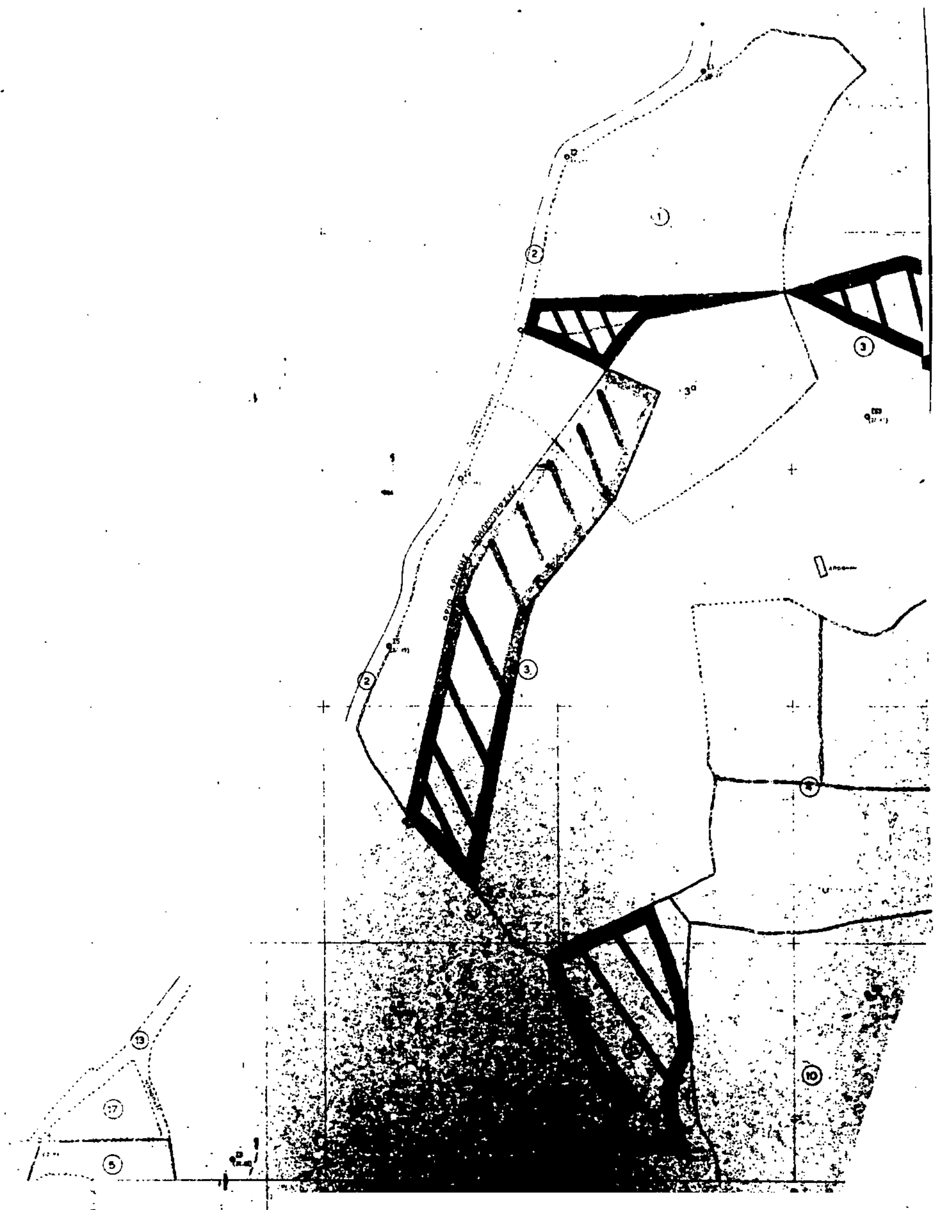


ΜΕΛΕΤΗ ΜΙΚΡΟΥ

ΚΕΑ, ΑΝΔΡΟΣ

ΤΟΠΟΓΡΑΦ

ΚΤΗΜΑΤΟΛΟ

ΑΚΡΙΒΕΣ ΑΝΤΙΓΡΑΦΟ

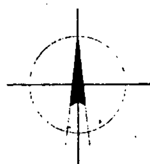



77
63
78
76
79
80
75
81
82
83
73
72
84
71
70
69

ΥΠΟΥΡΓΕΙΟ ΓΕΩΡΓΙΑΣ
ΔΙΕΥΘΥΝΣΗ ΤΕΧΝΙΚΩΝ ΜΕΛΕΤΩΝ ΚΑΙ ΚΑΤΑΣΚΕΥΩΝ
ΤΜΗΜΑ Α

ΜΕΛΕΤΗ ΜΙΚΡΩΝ ΛΙΜΝΟΔΕΞΑΜΕΝΩΝ ΣΤΑ ΝΗΣΙΑ Β. ΚΥΚΛΑΔΩΝ
ΚΕΑ, ΑΝΔΡΟΣ, ΣΥΡΟΣ, ΜΥΚΟΝΟΣ, ΤΗΝΟΣ, ΣΕΡΙΦΟΣ, ΣΙΦΝΟΣ, ΚΥΘΝΟΣ, ΜΗΛΟΣ, ΚΙΜΩΛΟΣ

ΟΡΙΣΤΙΚΗ ΜΕΛΕΤΗ
ΝΗΣΟΣ ΜΥΚΟΝΟΣ — ΘΕΣΗ ΜΑΡΑΘΙΑ


ΤΟΠΟΓΡΑΦΙΚΕΣ ΕΡΓΑΣΙΕΣ


ΚΤΗΜΑΤΟΛΟΓΙΚΟ ΔΙΑΓΡΑΜΜΑ

ΑΡ. ΣΧΕΔΙΟΥ 13.2
ΦΥΛΛΟ 2 ΑΠΟ 4
ΚΛΙΜΑΚΑ 1:1.000

Ο ΣΥΝΤΑΞΑΣ	Β. ΒΡΥΣΑΘΗΣ			
ΑΝΑΔΟΧΟΣ	ΥΔΡΟ-ΣΥΣΤΗΜΑ ΕΠΕ	Ο ΕΚΠΡΟΣΩΠΟΣ		
ΕΛΕΓΧΘΗΚΕ	Ο ΕΠΙΒΛΕΠΩΝ ΜΗΧΑΝΙΚΟΣ	ΒΑΣ. ΠΑΠΑΝΗΣ ΠΟΛ. ΜΗΧΑΝΙΚΟΣ		
ΘΕΩΡΗΘΗΚΕ	Ο ΠΡΟΪΣΤΑΜΕΝΟΣ Δ/ΣΑΣ ΥΠΗΡΕΣΙΑΣ			
ΕΓΚΡΙΣΗ	ΑΠΟΦΑΣΗ			
	Ο ΠΡΟΪΣΤΑΜΕΝΟΣ Δ/ΣΑΣ ΥΠΗΡΕΣΙΑΣ			
ΑΚΡΙΒΕΣ ΑΝΤΙΓΡΑΦΟ	Ο ΕΠΙΒΛΕΠΩΝ ΜΗΧΑΝΙΚΟΣ	ΒΑΣ. ΠΑΠΑΝΗΣ ΠΟΛ. ΜΗΧΑΝΙΚΟΣ		

ΑΚΡΙΒΕΣ ΑΝΤΙΓΡΑΦΟ

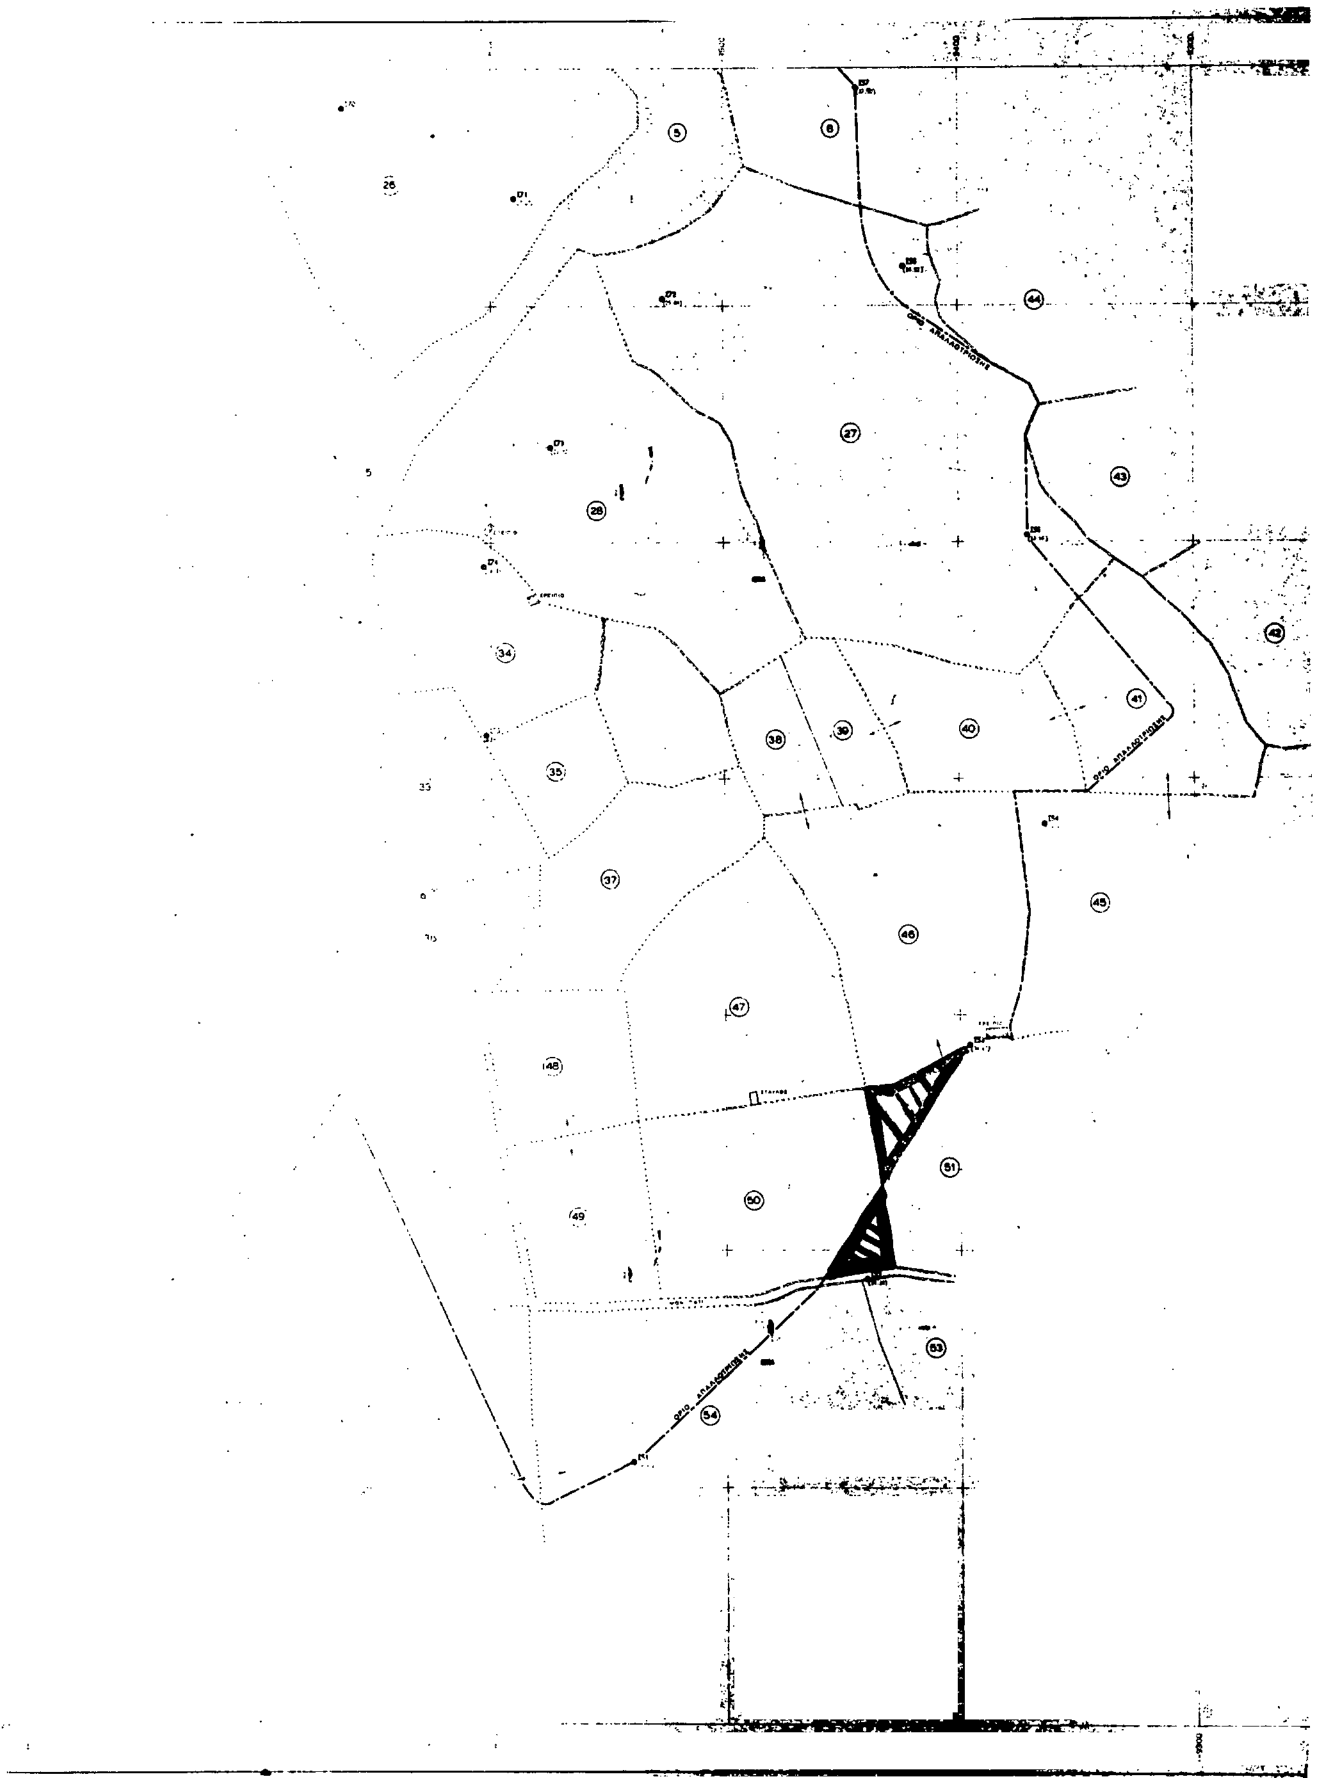

5
6
26
44
27
43
28
42
34
41
38
39
40
35
37
45
46
47
48
51
49
50
53
54

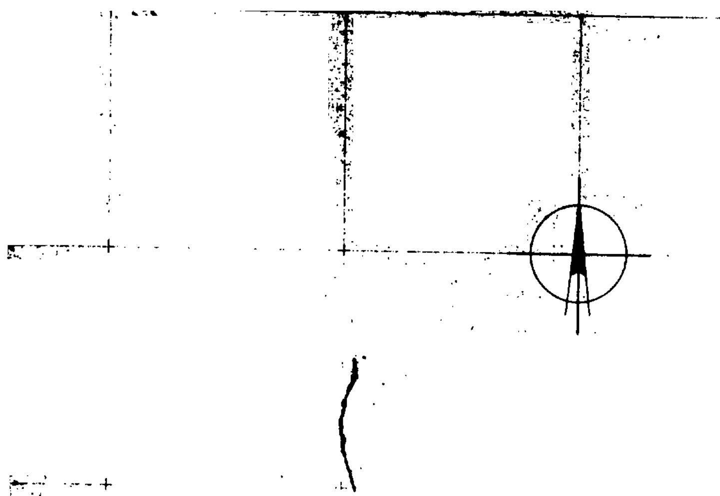







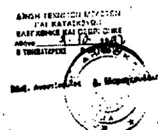



ΥΠΟΥΡΓΕΙΟ ΓΕΩΡΓΙΑΣ
ΔΙΕΥΘΥΝΣΗ ΤΕΧΝΙΚΩΝ ΜΕΛΕΤΩΝ ΚΑΙ ΚΑΤΑΣΚΕΥΩΝ
ΤΜΗΜΑ Δ

ΜΕΛΕΤΗ ΜΙΚΡΩΝ ΛΙΜΝΟΔΕΞΑΜΕΝΩΝ ΣΤΑ ΝΗΣΙΑ Β. ΚΥΚΛΑΔΩΝ
ΚΕΑ, ΑΝΔΡΟΣ, ΣΥΡΟΣ, ΜΥΚΟΝΟΣ, ΤΗΝΟΣ, ΣΕΡΙΦΟΣ, ΣΙΦΝΟΣ, ΚΥΘΝΟΣ, ΜΗΛΟΣ, ΚΙΜΩΛΟΣ


ΟΡΙΣΤΙΚΗ ΜΕΛΕΤΗ
ΝΗΣΟΣ ΜΥΚΟΝΟΣ — ΘΕΣΗ ΜΑΡΑΘΙΑ

ΤΟΠΟΓΡΑΦΙΚΕΣ ΕΡΓΑΣΙΕΣ

ΚΤΗΜΑΤΟΛΟΓΙΚΟ ΔΙΑΓΡΑΜΜΑ

ΑΡ. ΣΧΕΔΙΟΥ 13.3
ΦΥΛΛΟ 3 ΑΠΟ 4
ΚΛΙΜΑΞ 1:1000

Ο ΣΥΝΤΑΞΑΣ	Η ΕΡΓΑΣΘΗΣ		
ΑΝΑΔΟΧΟΣ	ΤΑΡΟ-ΣΥΣΤΗΜΑ ΕΠΕ	[illegible]	
ΕΛΕΓΧΘΗΚΕ	Ο ΕΠΙΒΛΕΠΩΝ ΜΗΧΑΝΙΚΟΣ	[illegible]	
ΘΕΩΡΗΘΗΚΕ	Ο ΠΡΟΪΣΤΑΜΕΝΟΣ [illegible]	[illegible]	
ΕΓΚΡΙΣΗ	ΑΠΟΦΑΣΗ		
[illegible]	Ο ΠΡΟΪΣΤΑΜΕΝΟΣ [illegible]	[illegible]	
ΑΚΡΙΒΕΣ ΑΝΤΙΓΡΑΦΟ	Ο ΕΠΙΒΛΕΠΩΝ ΜΗΧΑΝΙΚΟΣ	[illegible]	

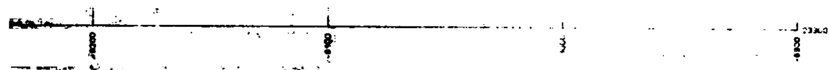



67

ΣΗΜΕΙΩΣΗ:
Η ΟΡΙΖΟΝΤΙΟΓΡΑΦΙΚΗ ΕΞΑΡΤΗΣΗ ΕΓΙΝΕ ΑΠΟ ΤΟ ΚΡΑΤΙΚΟ ΤΡΙΓΩΝΟΜΕΤΡΙΚΟ ΔΙΚΤΥΟ.
Φ=37° 15'

	1	
2	3
	4	

ΑΚΡΙΒΕΣ ΑΝΤΙΓΡΑΦΟ

ΥΠΟΥΡΓΕΙΟ ΓΕΩΡΓΙΑΣ
ΔΙΕΥΘΥΝΣΗ ΤΕΧΝΙΚΩΝ ΜΕΛΕΤΩΝ ΚΑΙ ΚΑΤΑΣΚΕΥΩΝ
ΤΜΗΜΑ Α

ΜΕΛΕΤΗ ΜΙΚΡΩΝ ΛΙΜΝΟΔΕΞΑΜΕΝΩΝ ΣΤΑ ΝΗΣΙΑ Β. ΚΥΚΛΑΔΩΝ
ΚΕΑ, ΑΝΔΡΟΣ, ΣΥΡΟΣ, ΜΥΚΟΝΟΣ, ΤΗΝΟΣ, ΣΕΡΙΦΟΣ, ΣΙΦΝΟΣ, ΚΥΘΝΟΣ, ΜΗΛΟΣ, ΚΙΜΩΛΟΣ

ΟΡΙΣΤΙΚΗ ΜΕΛΕΤΗ
ΝΗΣΟΣ ΜΥΚΟΝΟΣ — ΘΕΣΗ ΜΑΡΑΘΙΑ

ΤΟΠΟΓΡΑΦΙΚΕΣ ΕΡΓΑΣΙΕΣ

ΚΤΗΜΑΤΟΛΟΓΙΚΟ ΔΙΑΓΡΑΜΜΑ

ΑΡ. ΣΧΕΔΙΟΥ 13.4
ΦΥΛΛΟ 4 ΑΠΟ 4
ΚΛΙΜΑΞ 1:1.000

Ο ΣΥΝΤΑΞΑΣ	Κ. ΧΡΥΣΑΦΗΣ	
ΑΝΑΔΟΧΟΣ	ΥΔΡΟ-ΣΥΣΤΗΜΑ ΕΠΕ	Ο ΓΕΩΠΟΝΟΣ ΕΥΑΓΓ. [illegible]
ΕΛΕΓΧΘΗΚΕ	Ο ΕΠΙΒΛΕΠΩΝ ΜΗΧΑΝΙΚΟΣ	ΒΑΣ. ΠΑΠΑΝΟΣ ΠΟΛ. ΜΗΧΑΝΙΚΟΣ
ΘΕΩΡΗΘΗΚΕ	Ο ΠΡΟΪΣΤΑΜΕΝΟΣ Δ/ΣΑΣ ΥΠΗΡΕΣΙΑΣ	ΕΜΜ. ΧΡΥΣΑΦΙΝΟΣ ΠΟΛ. ΜΗΧΑΝΙΚΟΣ
ΕΓΚΡΙΣΗ	ΑΠΟΦΑΣΗ	
[illegible]	Ο ΠΡΟΪΣΤΑΜΕΝΟΣ Δ/ΣΑΣ ΥΠΗΡΕΣΙΑΣ	ΕΜΜ. ΧΡΥΣΑΦΙΝΟΣ ΠΟΛ. ΜΗΧΑΝΙΚΟΣ
ΑΚΡΙΒΕΣ ΑΝΤΙΓΡΑΦΟ	Ο ΕΠΙΒΛΕΠΩΝ ΜΗΧΑΝΙΚΟΣ	ΒΑΣ. ΠΑΠΑΝΟΣ ΠΟΛ. ΜΗΧΑΝΙΚΟΣ

Αριθ. 2036 (3)

Μερική ανάκληση απαλλοτρίωσης ακινήτων για κατασκευή λιμνοδεξαμενής στη θέση «Μαράθι» ν. Μυκόνου Ν. Κυκλάδων.

Η ΝΟΜΑΡΧΗΣ ΚΥΚΛΑΔΩΝ

Έχοντας υπόψη:

1. Τις διατάξεις του Ν.Δ. 797/71 άρθρο 12 παρ. 1 «περί αναγκαστικών απαλλοτριώσεων» σε συνδυασμό με τις διατάξεις του Β.Δ. 139/71 «περί της αρμοδιότητας Νομαρχών προς κήρυξη αναγκαστικών τινών απαλλοτριώσεων» και τις διατάξεις του Π.Δ. 347/86.

2. Την 1328/22.8.92 απόφαση Νομάρχη Κυκλάδων με την οποία κηρύχθηκε αναγκαστική απαλλοτρίωση ακινήτων εκτάσεως 468.685,41 μ2 για κατασκευή φράγματος στη θέση «Μαράθι» ν. Μυκόνου και η οποία δημοσιεύθηκε στο ΦΕΚ 591/Δ'/9.9.91.

3. Το γεγονός ότι τμήμα της παραπάνω έκτασης 79314,52 μ2 δεν χρειάζεται για το σκοπό που απαλλοτριώθηκε, αποφασίζουμε:

Ανακαλούμε μερικά την 1328/22.8.91 απόφαση Νομάρχου Κυκλάδων επειδή τμήμα της έκτασης δεν χρειάζεται για το σκοπό που απαλλοτριώθηκε εμβαδού 79314,75 μ2 όπως φαίνεται στα από 9.10.92 συνημμένα κτηματολογικά διαγράμματα Κλιμ. 1:1.000 του Μηχανικού Μαντζίβή Σταύρου με χρώμα πράσινο και κτηματολογικό πίνακα θεωρημένα όλα από την Δ/νση Τεχνικών Μελετών και Κατασκευών του Υπουργείου Γεωργίας.

Η απόφαση αυτή να δημοσιευθεί στην Εφημερίδα της Κυβερνήσεως.


Ερμούπολη, 12 Οκτωβρίου 1992

Η Νομάρχης
ΑΙΚ. ΓΙΑΒΑΣΗ

ΚΤΗΜΑΤΟΛΟΓΙΚΟΣ ΠΙΝΑΚΑΣ

για την ανάκληση εκτάσεων που απαλλοτριώθηκαν με την «1328/22.8.91» (ΦΕΚ 591 τ. Δ'/1991)
Απόφαση Νομαρχίας Κυκλάδων

Α/Α ΙΔΙΟΚΤ.	ΟΝΟΜΑΤΕΠΩΝΥΜΟ	ΟΝΟΜΑ ΠΑΤΡΟΣ ή ΣΥΖΥΓΟΥ	ΤΟΠΟΣ ΔΙΑΜΟΝΗΣ	ΕΜΒΑΔΟΝ ΑΠΑΛ/ΣΗΣ Μ²	ΕΜΒΑΔΟΝ ΑΝΑΚΛΗΣΗΣ ΑΠΑΛ/ΣΗΣ Μ²	ΠΑΡΑΤΗΡΗΣΕΙΣ
3	ΚΟΥΚΑ ΜΑΡΓΑΡΩ	ΑΝΑΣΤΑΣΙΟΥ	ΜΥΚΟΝΟΣ		5775,04	
3α	ΘΕΟΧΑΡΗ ΙΩΑΝΝΑ συζ.	ΓΕΩΡΓΙΟΥ	ΜΥΚΟΝΟΣ		1272,46	
51	ΣΚΑΓΙΑΣ ΦΡΑΤΖΕΣΚΟΣ του	ΓΕΩΡΓΙΟΥ	ΜΥΚΟΝΟΣ		994,00	
62	ΓΡΥΠΑΡΗ ΕΦΡΟΣΥΝΗ συζ.	ΝΤΕΜΕΝΕΟΥ	ΜΥΚΟΝΟΣ		136,00	
64	ΦΑΜΕΛΗ ΚΑΛΟΥΔΩ συζ.	ΙΩΑΝΝΗ	ΜΥΚΟΝΟΣ		1136,00	
65	ΞΕΝΑΡΙΟΣ ΠΑΝΑΓΙΩΤΗΣ	ΜΑΡΚΟΣ	ΜΥΚΟΝΟΣ		5173,00	
66	ΚΟΝΤΙΖΑ ΦΛΩΡΑ	ΜΙΧΑΗΛ	ΣΥΡΟΣ		2336,00	
68	ΣΑΝΤΟΡΙΝΑΙΟΣ ΣΤΕΦΑΝΟΣ	ΣΤΑΥΡΟΣ	ΜΥΚΟΝΟΣ		5737,24	Οικία
69	ΣΑΝΤΟΡΙΝΑΙΟΣ ΙΩΑΝΝΗΣ	ΣΤΑΥΡΟΣ	ΜΥΚΟΝΟΣ		1801,44	
70	ΑΣΗΜΟΜΥΤΗΣ ΑΝΑΣΤΑΣΙΟΣ	ΛΟΥΚΑ			2235,21	Αντλιοστάσιο
71	ΦΑΡΟΥΠΟΥ ΕΛΕΥΘΕΡΙΑ συζ.	ΖΑΧΑΡΙΑ			665,28	
72	ΦΑΡΟΥΠΟΥ ΕΛΕΥΘΕΡΙΑ συζ.	ΖΑΧΑΡΙΑ			4205,33	Αντλιοστάσιο
73	ΣΑΝΤΟΡΙΝΑΙΟΣ ΣΤΕΦΑΝΟΣ	ΣΤΑΥΡΟΣ			5473,30	Αντλιοστάσιο
74	ΑΓΝΩΣΤΟΣ				2003,38	
87	ΦΑΜΕΛΗΣ ΝΙΚΟΛΑΟΣ του	ΙΩΑΝΝΗ	ΜΥΚΟΝΟΣ		3168,00	Αποθήκη
89	ΣΑΝΤΟΡΙΝΑΙΟΣ ΣΤΕΦΑΝΟΣ	ΣΤΑΥΡΟΥ			2760,78	
90	ΦΑΜΕΛΗΣ ΝΙΚΟΛΑΟΣ	ΙΩΑΝΝΗ	ΜΥΚΟΝΟΣ		2455,10	
93	ΑΣΗΜΟΜΥΤΗΣ ΜΙΧΑΗΛ	ΔΗΜΗΤΡΙΟΥ	ΜΥΚΟΝΟΣ		4880,83	
94	ΑΓΝΩΣΤΟΣ				6810,87	
96	ΑΓΝΩΣΤΟΣ				456,00	
97	ΖΟΥΓΑΝΕΛΗ ΑΝΝΑ συζ.	ΙΩΑΝΝΗ	ΜΥΚΟΝΟΣ		1684,95	Αποθήκη
98	ΝΑΖΟΣ ΔΗΜΗΤΡΙΟΣ	ΙΩΑΝΝΗ	ΜΥΚΟΝΟΣ		2550	
100	ΚΛΗΡ. ΜΠΟΝΗ ΚΩΝ/ΝΟΥ	ΚΩΝ/ΝΟΣ			1680	
101	ΑΣΗΜΟΜΥΤΗΣ ΜΙΧΑΗΛ	ΔΗΜΗΤΡΙΟΥ	ΜΥΚΟΝΟΣ		3327,64	
104	ΡΟΥΣΟΥΝΕΛΟΥ ΓΕΩΡΓΙΑ	ΕΜΜΑΝΟΥΗΛ			1704,00	
105	ΚΛΗΡ. ΚΟΝΤΟΣΤΑΥΛΟΥ ΚΩΝ/ΝΟΥ				2037,59	
106	ΑΓΓΕΛΟΠΟΥΛΟΥ ΦΡΑΤΖΕΣΚΑ συζ.	ΧΡΗΣΤΟΥ			407,13	
107	ΚΟΥΚΑΣ ΠΑΝΑΓΙΩΤΗΣ	ΑΛΕΞΑΝΔΡΟΥ			1652,51	
109	ΜΗΧΑΛΟΒΙΤΣ ΚΑΤΙΝΑ				730,00	
110	ΦΑΜΕΛΗ ΚΑΛΟΥΔΩ χήρα	ΙΩΑΝΝΗ	ΜΥΚΟΝΟΣ		406617	

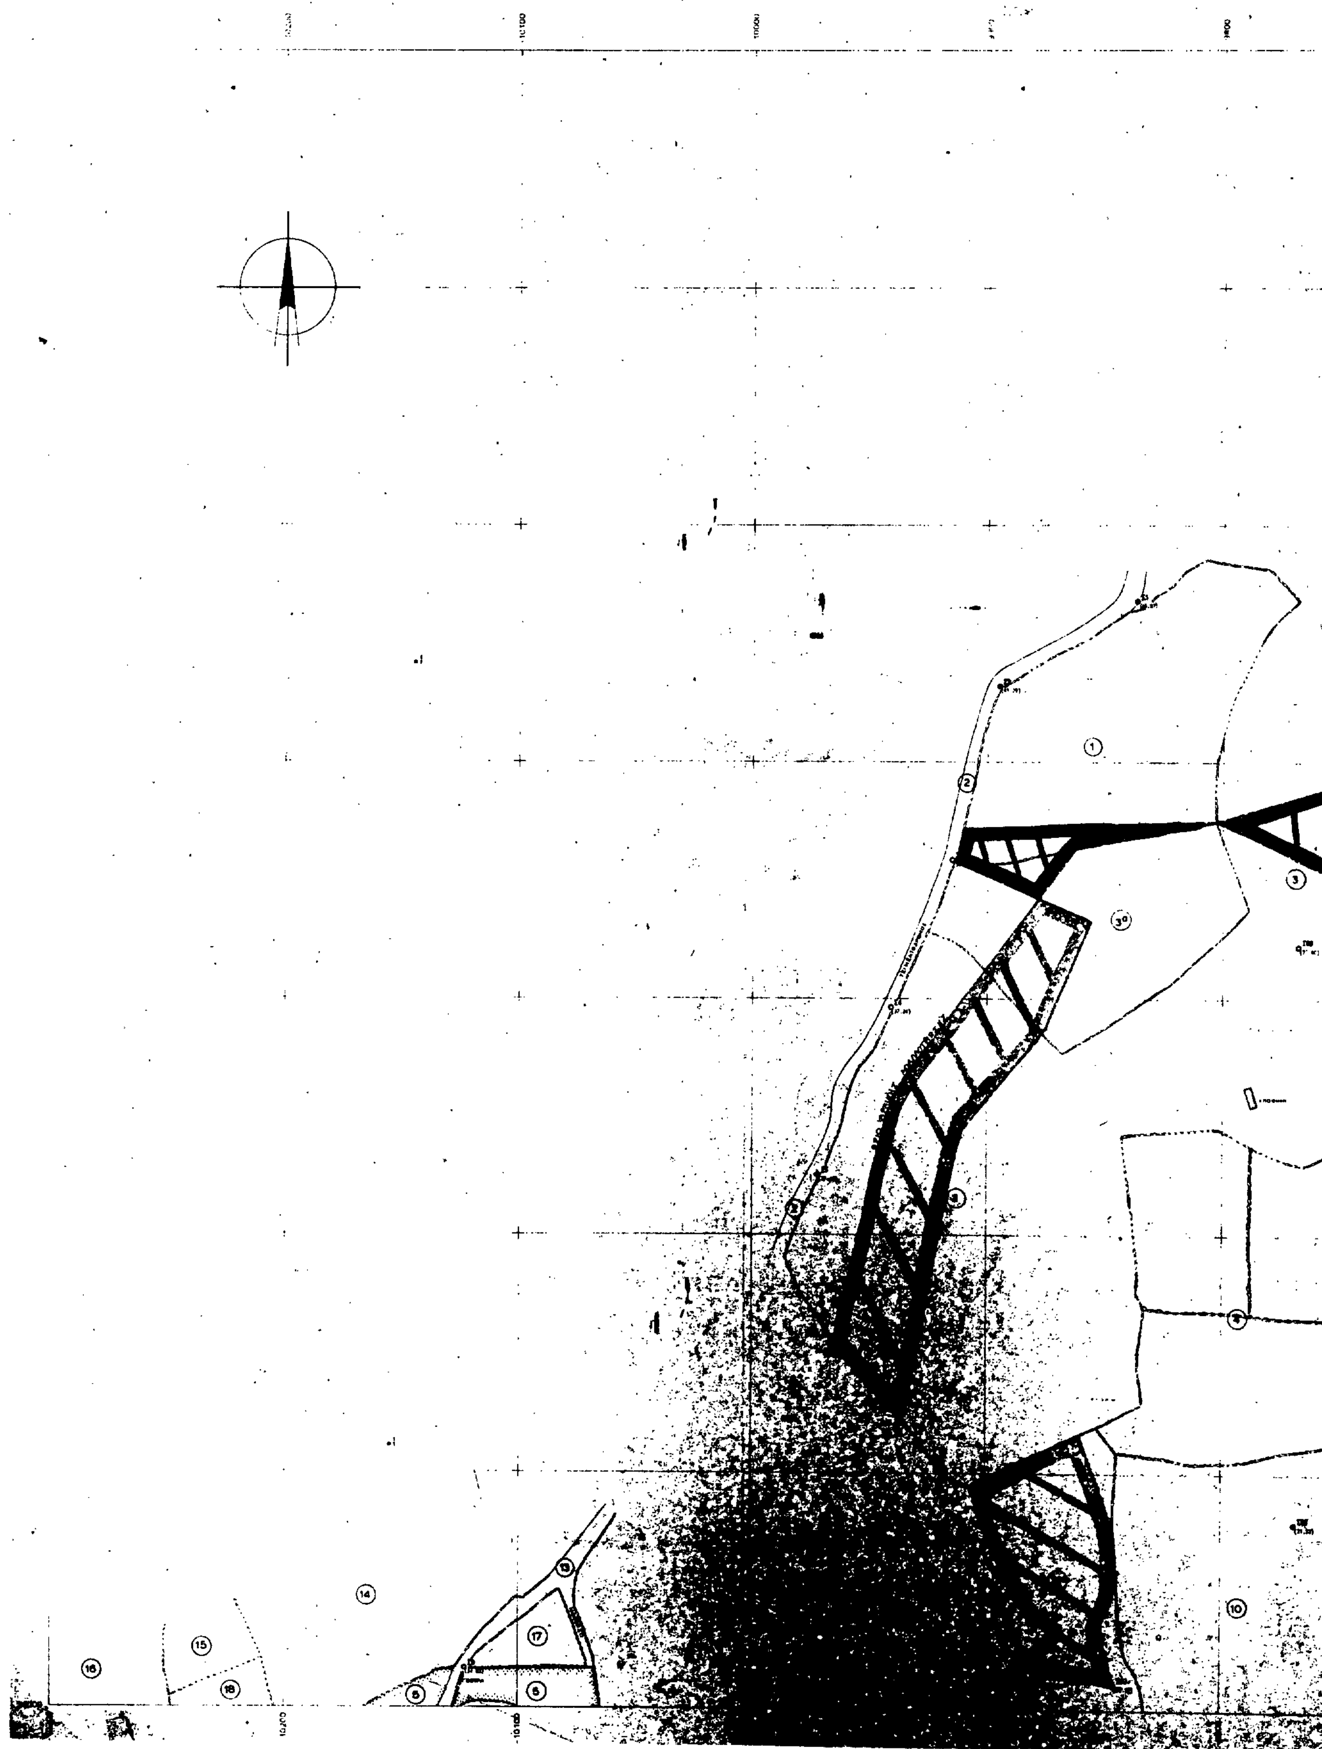

1
2
3
3α
10
14
15
16
17
18
6




ΜΕΛΕΤΗ ΜΙΚΡΩΝ ΛΙΜΝΟΔΕΞΑΜΕΝΩΝ ΣΤΑ ΝΗΣΙΑ

ΟΡΙΣΤΙΚΗ ΜΕΛΕΤΗ
ΝΗΣΟΣ ΜΥΚΟΝΟΣ — ΘΕΣΗ ΜΑΡΑΘΙΑ

ΤΟΠΟΓΡΑΦΙΚΕΣ ΕΡΓΑΣΙΕΣ

ΚΤΗΜΑΤΟΛΟΓΙΚΟ ΔΙΑΓΡΑΜΜΑ

Ο ΣΥΝΤΑΞΑΣ	[illegible]		
ΑΝΑΔΟΧΟΣ	ΥΔΡΟ-ΣΥΣΤΗΜΑ ΕΠΕ	[illegible]	
ΕΛΕΓΧΘΗΚΕ	[illegible]	[illegible]	
ΘΕΩΡΗΘΗΚΕ	[illegible]	[illegible]	
ΕΓΚΡΙΣΗ	ΑΠΟΦΑΣΗ		
[illegible]	[illegible]	[illegible]	
[illegible]	[illegible]	[illegible]	

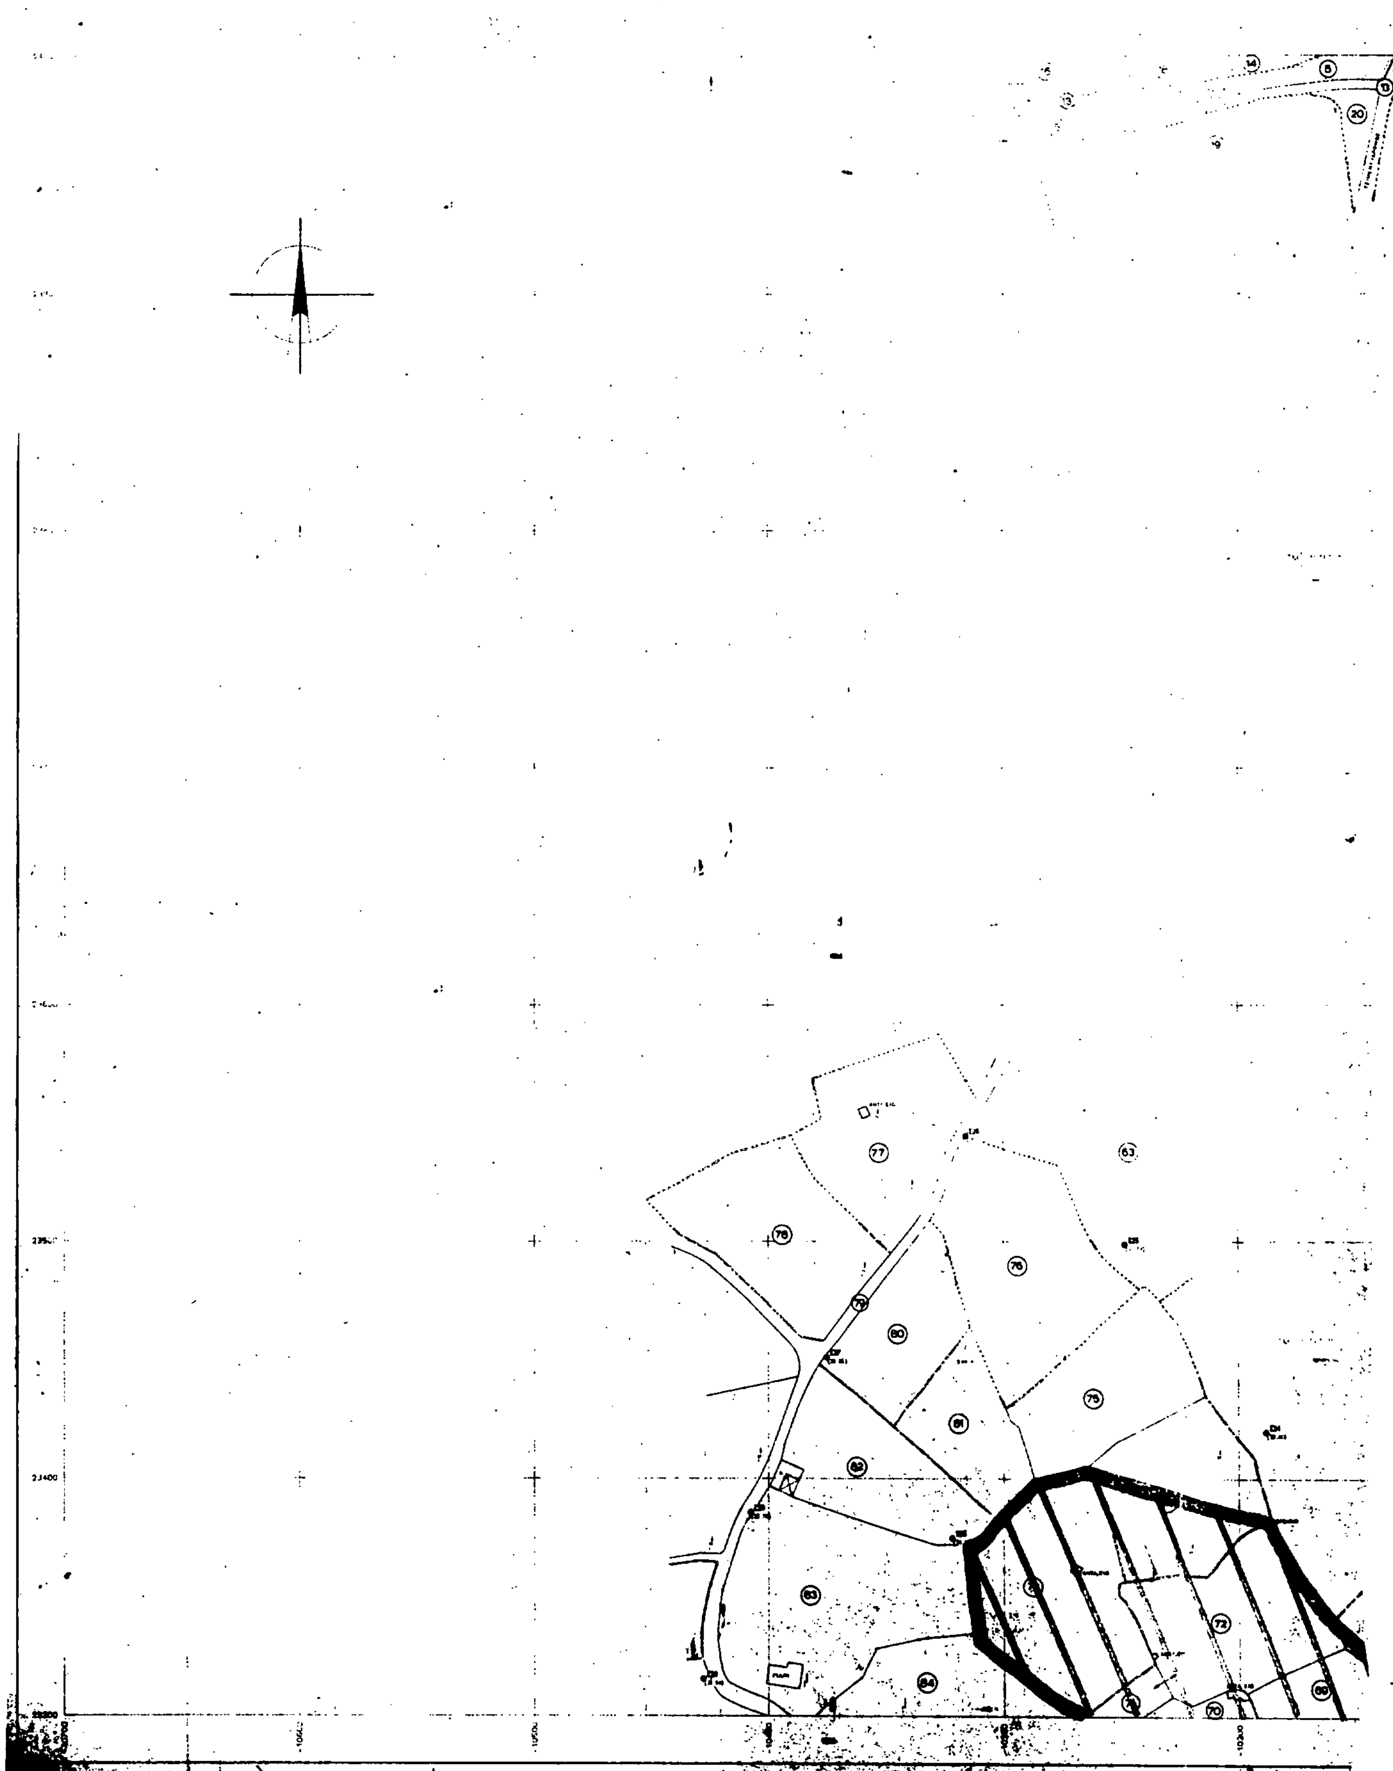

ΟΡΙΟ ΑΠΑΛΛΟΤΡΙΩΣΗΣ

ΣΗΜΕΙΩΣΗ:
Η ΟΡΙΖΟΝΤΙΟΓΡΑΦΙΚΗ ΕΞΑΡΤΗΣΗ ΕΓΙΝΕ ΑΠΟ ΤΟ ΚΡΑΤΙΚΟ ΤΡΙΓΩΝΟΜΕΤΡΙΚΟ ΔΙΚΤΥΟ.

ΥΠΟΥΡΓΕΙΟ ΓΕΩΡΓΙΑΣ
ΔΙΕΥΘΥΝΣΗ ΤΕΧΝΙΚΩΝ ΜΕΛΕΤΩΝ ΚΑΙ ΚΑΤΑΣΚΕΥΩΝ
ΤΜΗΜΑ Α

ΜΕΛΕΤΗ ΜΙΚΡΩΝ ΛΙΜΝΟΔΕΞΑΜΕΝΩΝ ΣΤΑ ΝΗΣΙΑ Β. ΚΥΚΛΑΔΩΝ
ΚΕΑ, ΑΝΔΡΟΣ, ΣΥΡΟΣ, ΜΥΚΟΝΟΣ, ΤΗΝΟΣ, ΣΕΡΙΦΟΣ, ΣΙΦΝΟΣ, ΚΥΘΝΟΣ, ΜΗΛΟΣ, ΚΙΜΩΛΟΣ

ΟΡΙΣΤΙΚΗ ΜΕΛΕΤΗ
ΝΗΣΟΣ ΜΥΚΟΝΟΣ — ΘΕΣΗ ΜΑΡΑΘΙΑ


ΤΟΠΟΓΡΑΦΙΚΕΣ ΕΡΓΑΣΙΕΣ


ΚΤΗΜΑΤΟΛΟΓΙΚΟ ΔΙΑΓΡΑΜΜΑ


ΑΡ. ΣΧΕΔΙΟΥ 13.2
ΚΛΙΜΑΚΑ 1:1.000


ΑΝΑΔΟΧΟΣ: ΥΔΡΟ-ΣΥΣΤΗΜΑ ΕΠΕ

ΕΓΚΡΙΣΗ · ΑΠΟΦΑΣΗ

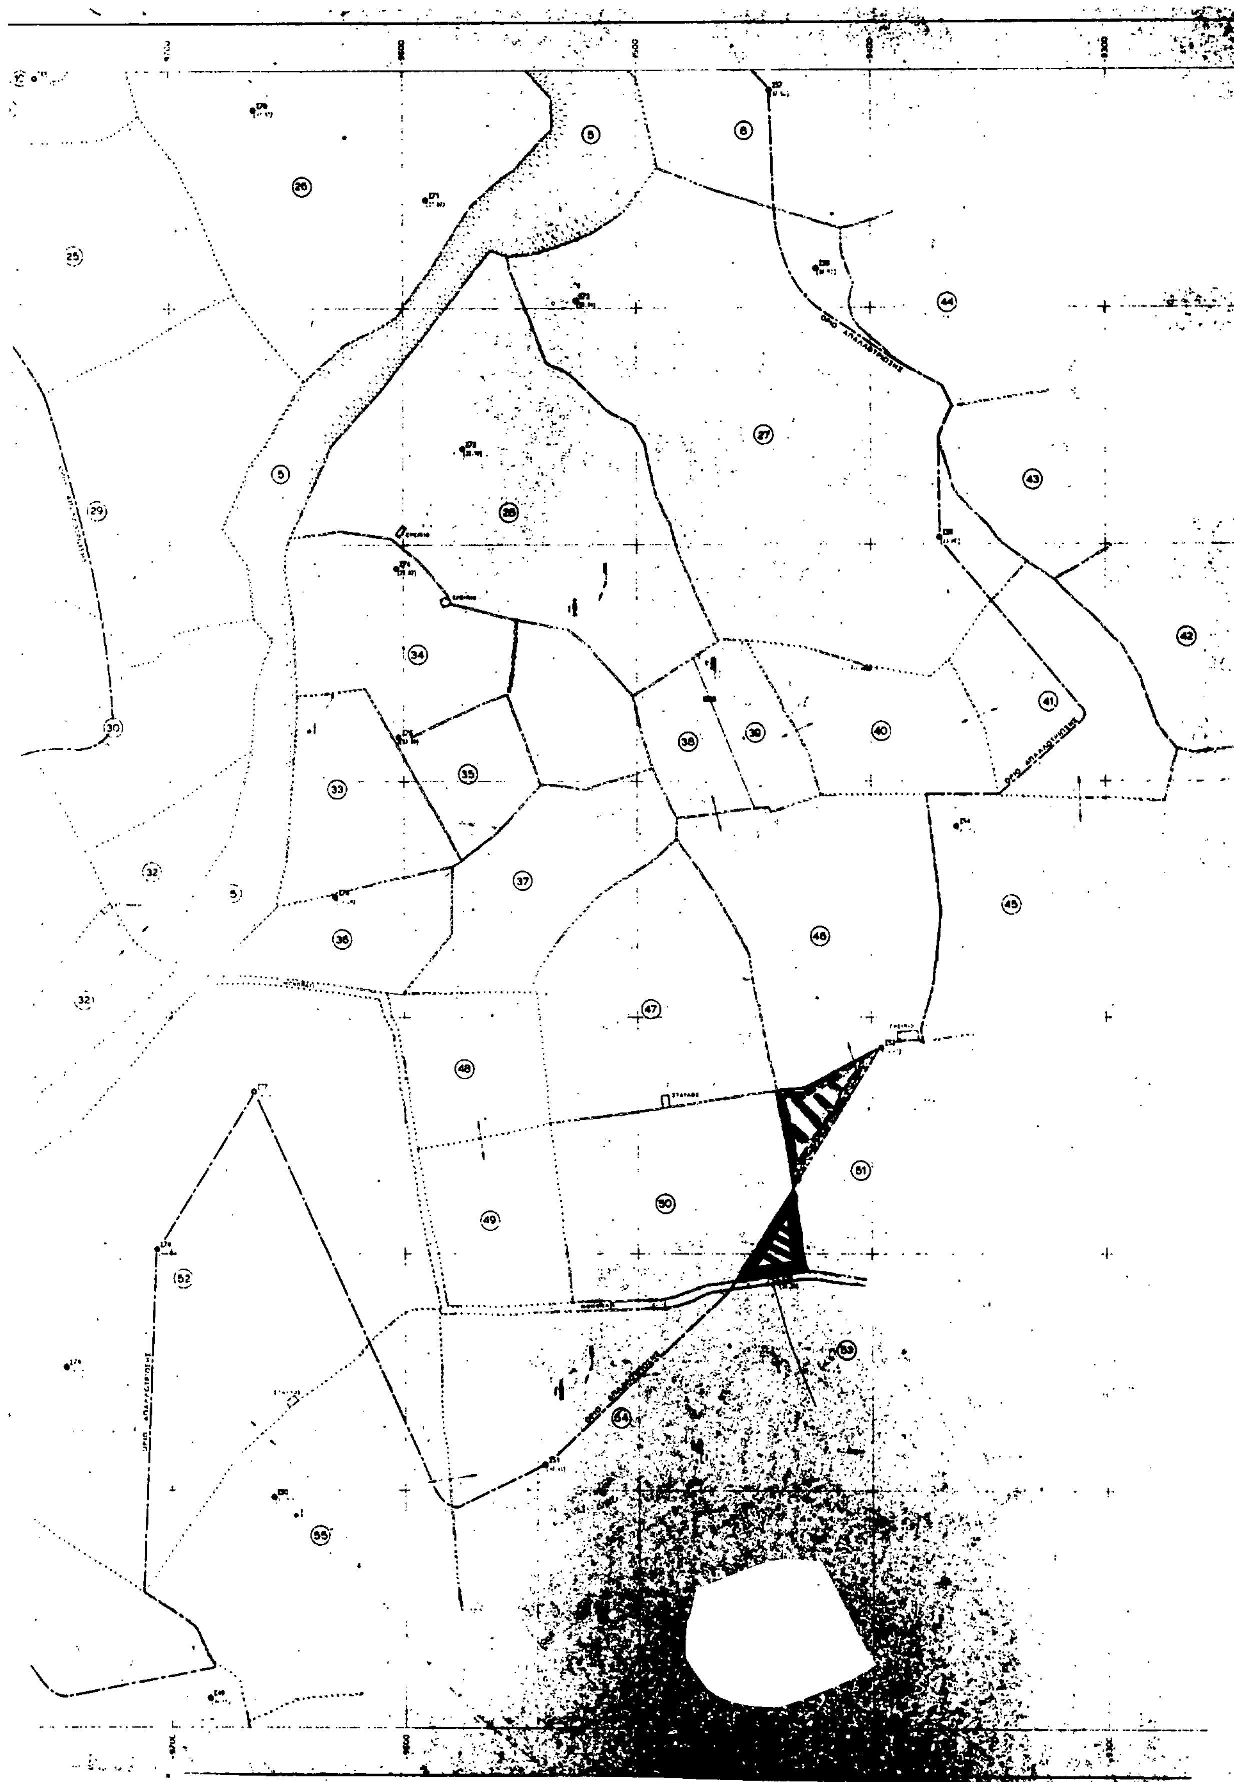

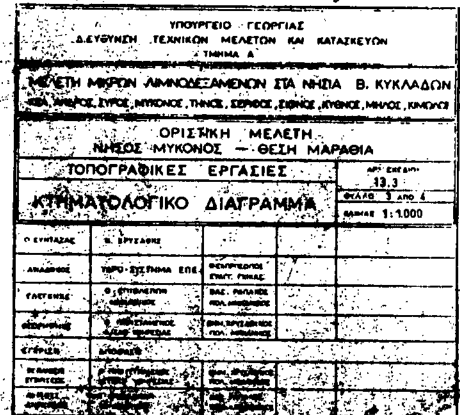
ΥΠΟΥΡΓΕΙΟ ΓΕΩΡΓΙΑΣ
Δ/ΝΣΗ ΤΕΧΝΙΚΩΝ ΜΕΛΕΤΩΝ ΚΑΙ ΚΑΤΑΣΚΕΥΩΝ
ΤΜΗΜΑ Α
ΜΕΛΕΤΗ ΜΙΚΡΩΝ ΛΙΜΝΟΔΕΞΑΜΕΝΩΝ ΣΤΑ ΝΗΣΙΑ Β. ΚΥΚΛΑΔΩΝ
ΟΡΙΣΤΙΚΗ ΜΕΛΕΤΗ
ΝΗΣΟΣ ΜΥΚΟΝΟΣ — ΘΕΣΗ ΜΑΡΑΘΙΑ
ΤΟΠΟΓΡΑΦΙΚΕΣ ΕΡΓΑΣΙΕΣ
ΚΤΗΜΑΤΟΛΟΓΙΚΟ ΔΙΑΓΡΑΜΜΑ
13.3
1:1.000

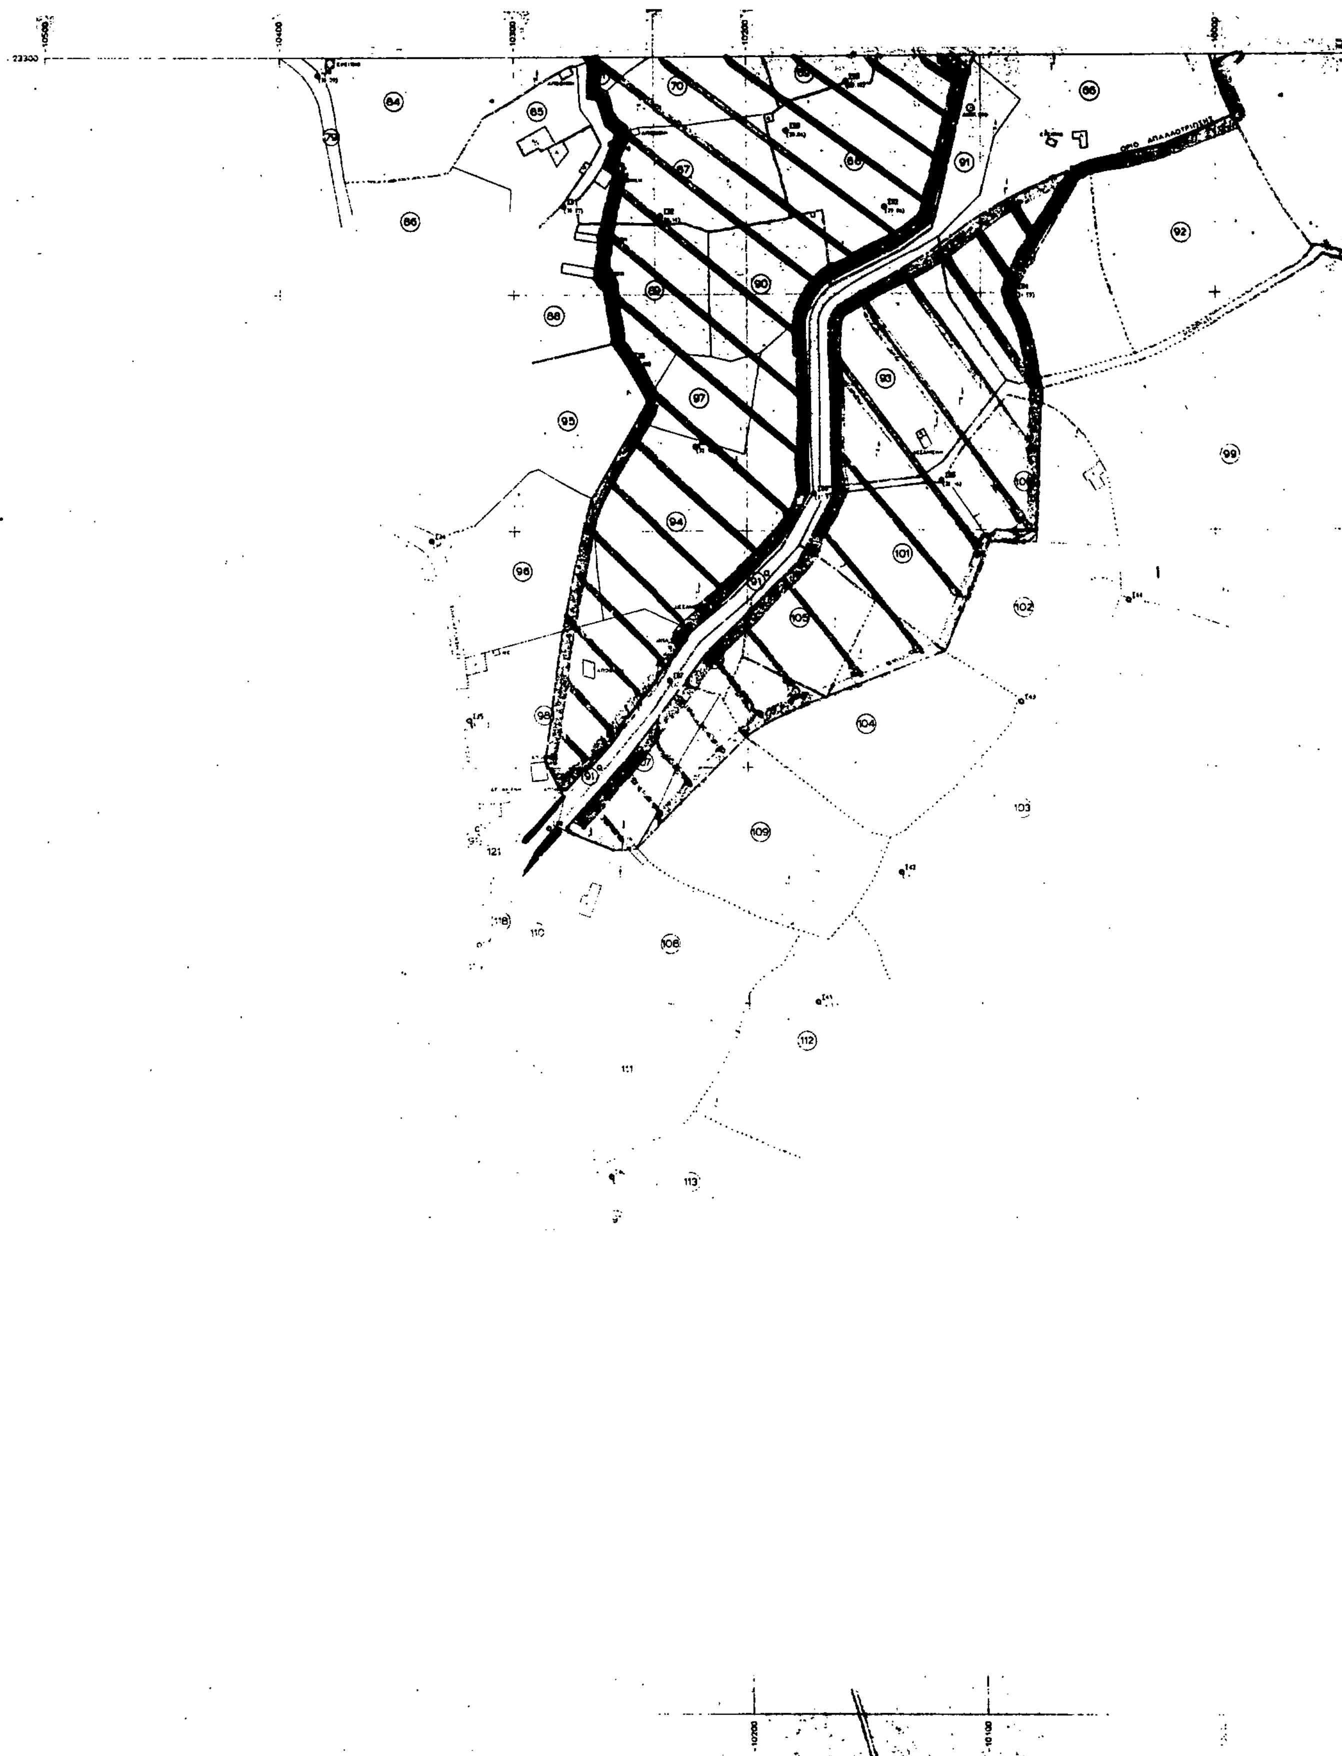

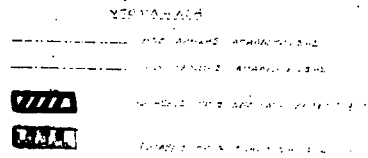

ΑΚΡΙΒΕΣ ΑΝΤΙΓΡΑΦΟ

ΔΙΕΥΘΥΝΣΗ ΤΕΧΝΙΚΩΝ

ΜΕΛΕΤΗ ΜΙΚΡΩΝ ΛΙΜΝΟΔΕΞΑΜΕΝΩΝ ΣΤΑ ΝΗΣΙΑ

ΚΕΑ, ΑΝΔΡΟΣ, ΣΥΡΟΣ, ΜΥΚΟΝΟΣ, ΤΗΝΟΣ, ΣΕΡΙΦΟΣ

ΟΡΙΣΤΙΚΗ ΜΕΛΕΤΗ

ΝΗΣΟΣ ΜΥΚΟΝΟΣ — ΘΕΣΗ

ΤΟΠΟΓΡΑΦΙΚΕΣ ΕΡΓΑΣΙΕΣ

ΚΤΗΜΑΤΟΛΟΓΙΚΟ ΔΙΑΓΡΑΜΜΑ

ΑΝΑΚΟΙΝΩΣΕΙΣ

Αριθ. 2276 (4)

Ανακοίνωση παρακαταθέσεως αποζημιώσεως για απαλλοτρίωση ακινήτων προς κατασκευή λιμνοδεξαμενής στη θέση «ΜΑΡΑΘΙ» Δήμου Μυκονίων - Μυκονο Ν. Κυκλάδων.

Η ΝΟΜΑΡΧΗΣ ΚΥΚΛΑΔΩΝ

Σύμφωνα με τα άρθρα 7 και 8 του Ν.Δ. 797/1971 «περί αναγκαστικών απαλλοτριώσεων», γνωστοποιούμε:

α) Σε όσους έχουν ή διεκδικούν δικαιώματα κυριότητας σε ακίνητα που απαλλοτριώθηκαν αναγκαστικά με την 1328/22.8.91 (ΦΕΚ 591 τ. Δ'/1991) απόφαση Νομάρχη Κυκλάδων για κατασκευή λιμνοδεξαμενής στο «ΜΑΡΑΘΙ» Μυκόνου έκτασης 468,865,41 μ2 μαζί με τα επικείμενα.

β) Τους ενυπόθηκους δανειστές και τους τρίτους διεκδικητές των ακινήτων αυτών, ότι η αποζημίωση της εδαφικής επιφάνειας συνολικού εμβαδού 389.341,66 μ2 και των επικειμένων της για τα ακίνητα που εικονίζονται στο κτηματολογικό διάγραμμα και πίνακα κήρυξης της απαλλοτρίωσης με αριθ. Ιδιοκτησίας 3, 3α, 4, 6, 7, 8, 9, 10, 11, 12, 21, 22, 23, 24, 25, 26, 27, 28, 29, 30, 31, 32, 33, 34, 35, 36, 37, 38, 39, 40, 41, 46, 47, 48, 49, 50, 52, 54, 55, 56, 57, 58, 60, 62, 63, 65, 66, 67, 68, 90, 91, 93, 94, 98, 101, 105, 106, 107, η οποία καθοριστηκε με την 51/ΕΙΔ/1991 απόφαση του Μονομελούς Πρωτοδικείου Σύρου έχει παρακατατεθεί στο Ταμείο Παρακαταθηκών και Δανείων Σύρου.

Σχετικά έχουν εκδοθεί τα 13867/31.12.1991 και 14372/12.10.1992 γραμμάτια συστάσεως παρακαταθήκης συνολικού χρηματικού ποσού 548.513.870 δρχ.

Η αποζημίωση θα αποδοθεί στα πρόσωπα που θα αναγνωρισθούν δικαιούχοι μετα τη νόμιμη διαδικασία.

Η ανακοίνωση αυτή να δημοσιευθεί στην Εφημερίδα της Κυβερνήσεως.

Ερμούπολη, 12 Οκτωβρίου 1992

Η Νομάρχης
ΑΙΚ. ΓΙΑΒΑΣΗ

ΠΟΛΕΟΔΟΜΙΑ

ΑΠΟΦΑΣΕΙΣ

Αριθ. 362717/971 (5)

Τροποποίηση ρυμοτομικού σχεδίου Δήμου Κερατσινίου Αττικής στη συμβολή των οδών Κων/λεως και Αρχιγένους.

Ο ΝΟΜΑΡΧΗΣ ΠΕΙΡΑΙΑ

Έχοντας υπόψη:

1. Το Ν. Δ/γμα της 17.7/16.8.1923.
2. Την παρ. 2 του άρθρ. 4 του Ν. 622/77.
3. Το Π. Δ/γμα 183/9.5.86 (ΦΕΚ 70/Α/5.6.86).
4. Το Ν. Δ/γμα 1147/72 «περί Διοικήσεως Μείζονος Πρωτευούσης».
5. Την εγκ. με αρ. Λ7/13.1/17/11.12.72.
6. Το Π. Δ/γμα 910/77 «περί Οργανισμού Υ.Δ.Ε.».
7. Τον Ν. 1032/80 «περι ΥΧΟΠ».
8. Τον Ν. 1558/85 «περί Κυβερνήσεως και Κυβερνητικών Οργάνων» άρθρ. 24 παρ. 1.
9. Τους Ν. 1232/82 και 1235/82.
10. Την υπουργική απόφαση 7524/1151/83 (ΦΕΚ 767/Β/83).
11. Την με αρ. 179/92 Αποφ. Δημ. Συμβ. Κερατσινίου.
12. Το Δ/γμα ρυμ. της 31.8.35.
13. Τη γνωμοδότηση του Ν.Σ. ΠΕΧΩΔΕ από την συνεδρίαση της 23.9.92 πρακτ. 32, αποφασίζουμε:

Εγκρίνεται η τροποποίηση εγκ. ρυμ. σχεδίου Δήμου Κερατσινίου με μετατόπιση της Ο.Γ. στη συμβολή των οδών Κων/λεως και Αρχιγένους όπως ειδικότερα φαίνεται στο σχεδ/μα κλ. 1:500 που συνοδεύει την απόφαση αυτή.

Η απόφαση αυτή να δημοσιευθεί στην Εφημερίδα της Κυβερνήσεως.

Πειραιάς, 6 Οκτωβρίου 1992

Ο Νομάρχης
Π. ΓΥΦΤΟΥΛΑΣ

ΤΟΠΟΓΡΑΦΙΚΟ κλ. 1:500

ΟΔΟΣ ΑΙΔΙΝΙΟΥ

ΟΔΟΣ ΚΩΝ/ΠΟΛΕΩΣ

ΟΔΟΣ ΑΡΧΙΓΕΝΟΥΣ

ΟΔΟΣ ΤΣΟΥΡΟΥΚΤΣΟΓΛΟΥ

ΒΕΒΑΙΩΣΗ

[illegible]

Ο ΑΝΤΙΔΗΜΑΡΧΟΣ

ΛΑΛΟΣ ΚΑΝΕΛΟΣ

ΑΠΟΣΠΑΣΜΑ ΡΥΜΟΤΟΜΙΚΟΥ κλ. 1:2000

ΛΕΩΦ. ΔΗΜΟΚΡΑΤΙΑΣ

25ης ΜΑΡΤΙΟΥ

ΑΙΔΙΝΙΟΥ

ΚΩΝ/ΠΟΛΕΩΣ

ΑΡΧΙΓΕΝΟΥΣ

ΤΣΟΥΡΟΥΚΤΣΟΓΛΟΥ

ΣΟΛΩΜΟΥ

ΠΛΑΣΤΗΡΑ

ΝΕΚΡΟΤΑΦΕΙΟ ΑΝΑΣΤΑΣΕΩΣ

ΝΟΜΑΡΧΙΑ ΠΕΙΡΑΙΑ

ΣΥΝΟΔΕΥΕΙ ΤΗΝ ΜΕ ΑΡ. 3627/17/971 ΑΠΟΦΑΣΗ ΠΕΡΙ Τροποποίηση ρυμ. σχ. του Δήμου Κερατσινίου στη συμβολή

ΠΕΙΡΑΙΑΣ 6-10-1992

Ο ΝΟΜΑΡΧΗΣ

Τ.Υ.Σ.

Π. ΓΥΦΤΟΥΛΑΣ

ΓΙΑ ΧΡΗΣΗ ΔΗΜΟΣΙΑΣ ΥΠΗΡΕΣΙΑΣ

ΑΚΡΙΒΕΣ ΑΝΤΙΓΡΑΦΟ

ΠΕΙΡΑΙΑΣ 13-10-1992

Ο ΤΜΗΜΑΤΑΡΧΗΣ Α' ΤΜΗΜΑΤΟΣ

[illegible]

ΚΤΗΜΑΤΟΛΟΓΙΚΟΣ ΠΙΝΑΚΑΣ

Αριθ. ιδιοκ.	Χαρακτηρισμός ιδιοκτησίας	ονοματεπώνυμο ιδιοκτήτου	Διεύθυνση ιδιοκτήτου
1	2οροφο	Καπετανίδης Νικόλαος Καπετανίδου Μαρία	Αρχιγένους 3
2	ισόγειο	Παλούκη Μαρία	Κων/πόλεως 8
3	2οροφο	Φωτόπουλος Δήμος	Κων/πόλεως 3
4	3 οροφο	Θεοφίλου	Κων/πόλεως 5
5	2 οροφο	Πλατσέτζη	Κων/πόλεως 7
6	μανιρότοιχος (1ο)	Μιχαλακάκου	Αρχιγένους 2
7	3οροφο	Γράφα (ισόγειο) Στριμμένος (1ος όροφος) Καλογερόπουλος (2ος όροφος)	Αρχιγένους 4

ΕΛΛΗΝΙΚΗ ΔΗΜΟΚΡΑΤΙΑ
ΔΗΜΟΣ ΚΕΡΑΤΣΙΝΙΟΥ
ΤΕΧΝΙΚΗ ΥΠΗΡΕΣΙΑ

ΘΕΜΑ: ΤΡΟΠΟΠΟΙΗΣΗ ΤΟΥ ΕΓΚΕΚΡΙΜΕΝΟΥ ΡΥΜΟΤΟΜΙΚΟΥ ΣΤΗ ΣΥΜΒΟΛΗ ΟΔΩΝ ΚΩΝΣΤΑΝΤΙΝΟΥΠΟΛΕΩΣ & ΑΡΧΙΓΕΝΟΥΣ ΜΕ ΜΕΤΑΤΟΠΙΣΗ Ο.Γ. ΣΤΗ ΘΕΣΗ ΤΗΣ ΗΔΗ ΔΙΑΜΟΡΦΩΜΕΝΗΣ

ΤΟΠΟΘΕΣΙΑ: ΚΩΝ/ΠΟΛΕΩΣ 6 & ΑΡΧΙΓΕΝΟΥΣ - ΚΕΡΑΤΣΙΝΙ

ΑΡΙΘ. ΣΧΕΔ.	ΚΛΙΜΑΚΑ	ΧΡΟΝΟΣ ΣΥΝΤΑΞΗΣ
1	1:500	ΜΑΙΟΣ 1992

ΕΓΚΡΙΝΕΤΑΙ Ο ΑΝΤΙΔΗΜΑΡΧΟΣ	ΘΕΩΡΗΘΗΚΕ Η Δ/ΝΤΡΙΑ Τ.Υ.	Ο ΣΥΝΤΑΞΑΣ
ΛΑΛΟΣ ΚΑΝΕΛΟΣ	ΚΟΡ. ΑΡΓΟΥΣΛΙΔΟΥ-ΓΑΛΑΝΗ	ΑΛΕΞΑΝΔΡΟΣ ΧΡΥΣΟΣ

Αριθ. ΤΠ 7484 (6)

Τροποποίηση ρυμοτομικού σχεδίου με μείωση του ΚΧ σε συνέχεια του ΟΤ 260 στον οικισμό Λιτοχώρου Ν. Πιερίας.

Ο ΝΟΜΑΡΧΗΣ ΠΙΕΡΙΑΣ

Έχοντας υπόψη:

1. Τις διατάξεις του από 17.7.1923 Ν.Δ. «περί σχεδίων πόλεων και κωμών του Κράτους», όπως τροποποιήθηκε και συμπληρώθηκε μεταγενέστερα.

2. Τις διατάξεις του Ν. 3200/55 «περί διοικητικής αποκεντρώσεως», όπως τροποποιήθηκαν και συμπληρώθηκαν.

3. Τις διατάξεις του Α.Ν. 314/68, όπως τροποποιήθηκαν και συμπληρώθηκαν με το Ν.Δ. 1018/71.

4. Τις διατάξεις του υπ' αριθ. 183/86 Π. Δ/γμα (ΦΕΚ 70/Α).

5. Τις με αριθ. 25/92 και 87/92 αποφάσεις του Δημ. Συμβουλίου με τις οποίες γνωμοδοτεί υπέρ της τροποποίησης του σχεδίου όπως φαίνεται στο συνημμένο διάγραμμα που έχει αναρτηθεί με μείωση του ΚΧ σε συνέχεια του από ΟΤ 260 στο Λιτόχωρο.

6. Το από 19.8.92 πρακτικό ΣΧΟΠ Ν. Πιερίας σύμφωνα με το οποίο το Συμβούλιο γνωμοδότησε υπέρ της τροποποίησης σύμφωνα με την άποψη του Δημοτικού Συμβουλίου, αποφασίζουμε:


Εγκρίνουμε την τροποποίηση του ρυμοτομικού σχεδίου στο Λιτόχωρο με μείωση του ΚΧ σε συνέχεια του ΟΤ 260 όπως φαίνεται στο συνημμένο διάγραμμα που συνοδεύει την παρούσα απόφαση.

Η απόφαση αυτή να δημοσιευθεί στην Εφημερίδα της Κυβερνήσεως και το συνημμένο διάγραμμα θα αναρτηθεί μετά τη δημοσίευσή της για 15 ημέρες στο ΤΠ και ΠΕ Ν. Πιερίας.

Κατερίνη, 7 Οκτωβρίου 1992

Ο Νομάρχης

ΞΕΝΟΦΩΝ ΣΤΕΡΓΙΑΔΗΣ

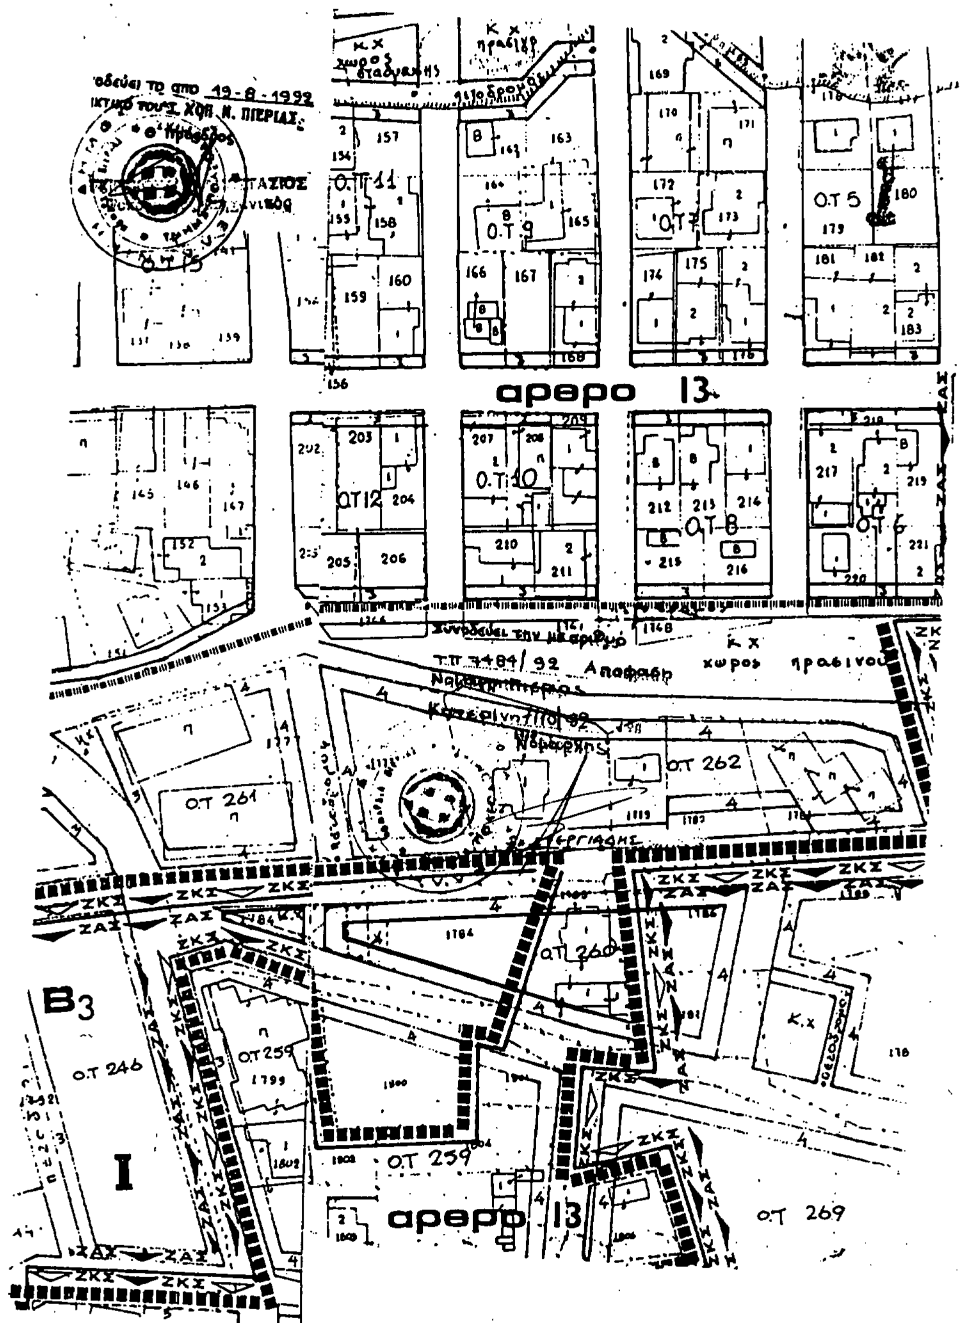

ΑΠΟ ΤΟ ΕΘΝΙΚΟ ΤΥΠΟΓΡΑΦΕΙΟ